
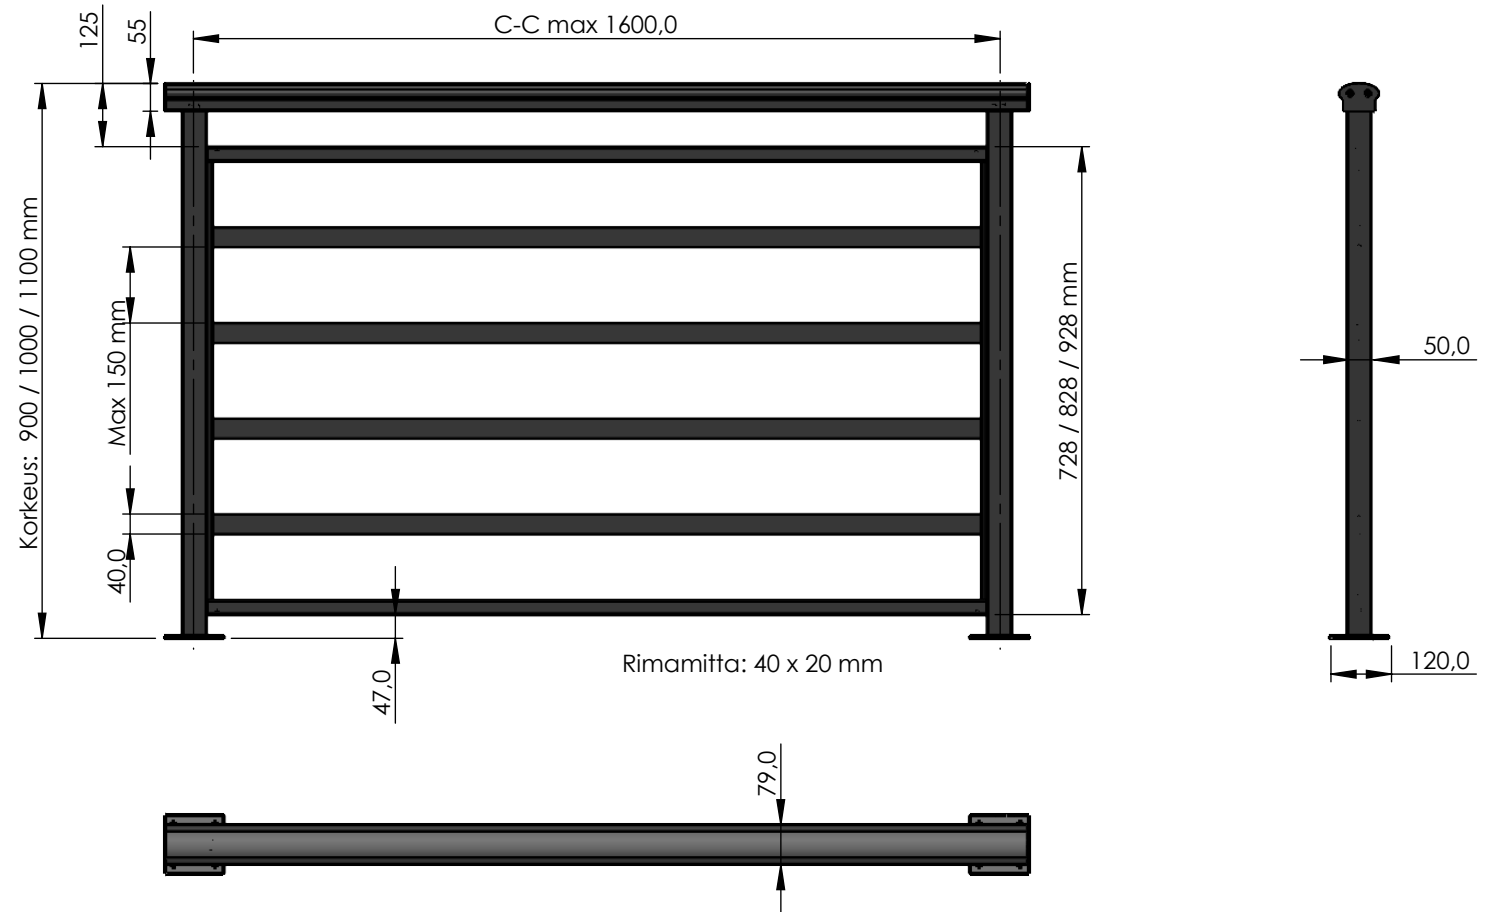


HB40HSQ M150

ALUMIINIKAITEET TERASSILLE JA PARVEKKEELLE

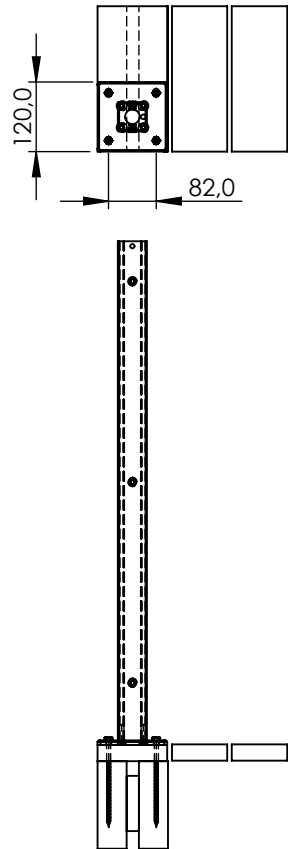

Kaiteemme kestävät vähintään 0,5 kN/m linjakuormituksen
 Vakaa kaiteen edellytyksenä on kiinteä ja vakaa alusta

KIINNITYS	Alustan päälle	NIMI	SIGN.	PVM	RIMAKAIDE HORIZONTAL HSQ	
VÄRI	RAL & NA20	HL		21.12.2021		
KORKEUS	900 / 1000 / 1100 mm	OH		21.12.2021		
RIMAT	Rimaväli max 150 mm	Copyright Holmik Ab Oy <small>These documents must not be copied without our written permission.</small>			RUNKO	
		LED FE ALUMINIUM RAILINGS		VER. G2	HB40HSQ	A4