


# PB40HSQ M30

## ALUMIINIKAITEET TERASSILLE JA PARVEKKEELLE

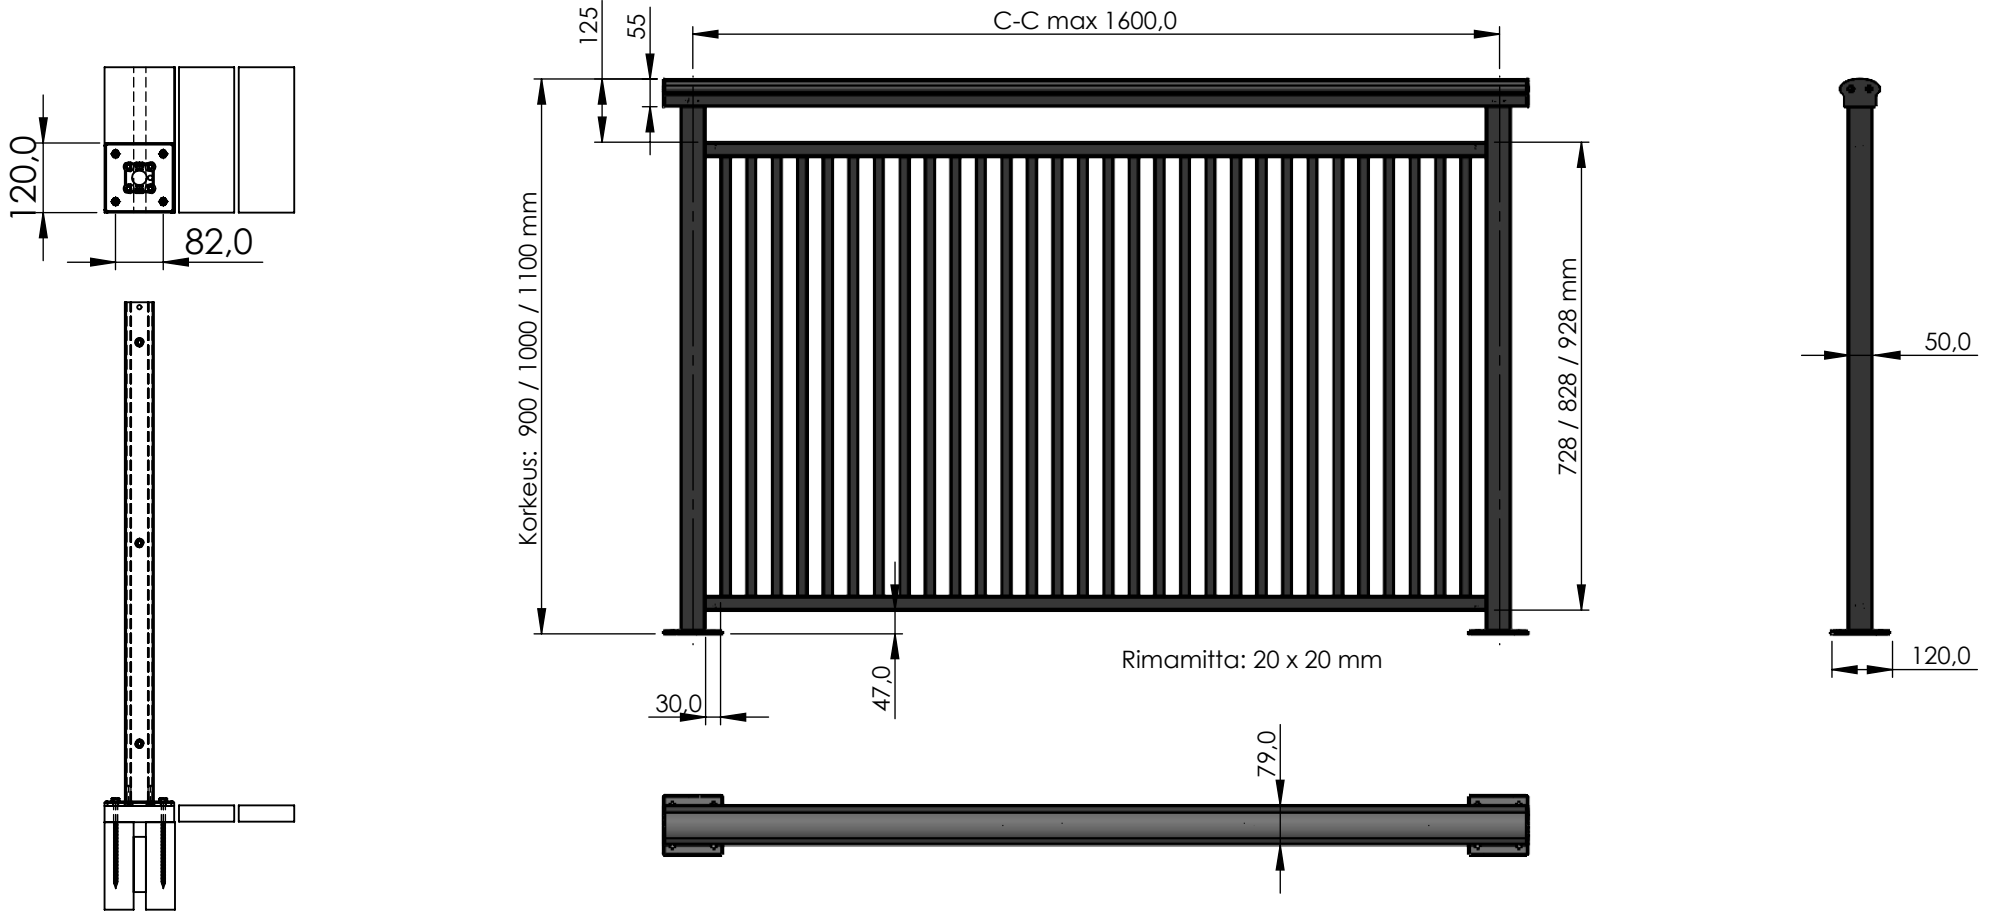

Kaiteemme kestävät vähintään 0,5 kN/m linjakuormituksen  
Vakaan kaiteen edellytyksenä on kiinteä ja vakaa alusta

KIINNITYS	Alustan päälle	NIMI	SIGN.	PVM	PINNAKAIDE VERTIKAL HSQ
VÄRI	RAL & NA20	HL		21.12.2021	
KORKEUS	900 / 1000 / 1100 mm	OH		21.12.2021	
RIMAT	Rimaväli max 30 mm	Copyright Holmik Ab Oy These documents must not be copied without our written permission.			RUNKO
		<b>LED FE</b> ALUMINIUM RAILINGS		VER. G2	PB40HSQ
					A4 1:15
					1 (1)