


ALUMIINIKAITEET TERASSILLE JA PARVEKKEELLE

Asennus, alustan päälle jalan kanssa

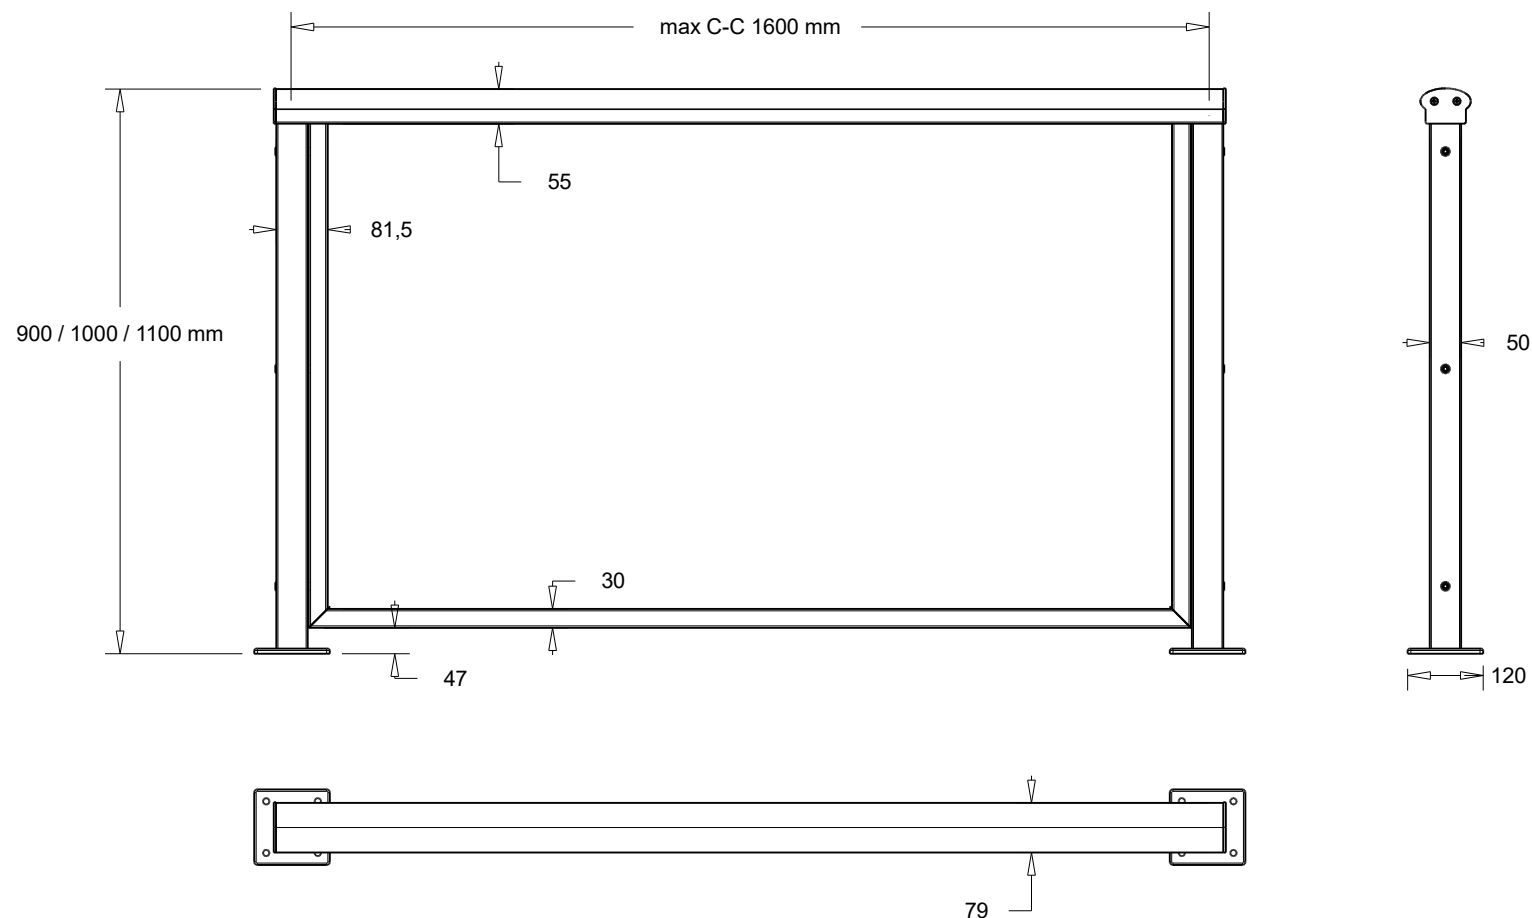

ALUMIINIRUNKO-
LAHOSQ/FLMHOSQ/HBHOSQ/VBHOSQ

LED FETM
ALUMINIUMRÄCKEN

www.ledfe.fi

© Copyright Oy Holmik Ab, FI-66640 Maxmo

HOSQ-90/100/110/020616

2

2.1.2020

1 (1)