


ALUMIINIKAITEET TERASSILLE JA PARVEKKEELLE

Asennus, Alustan ulkopuolelle

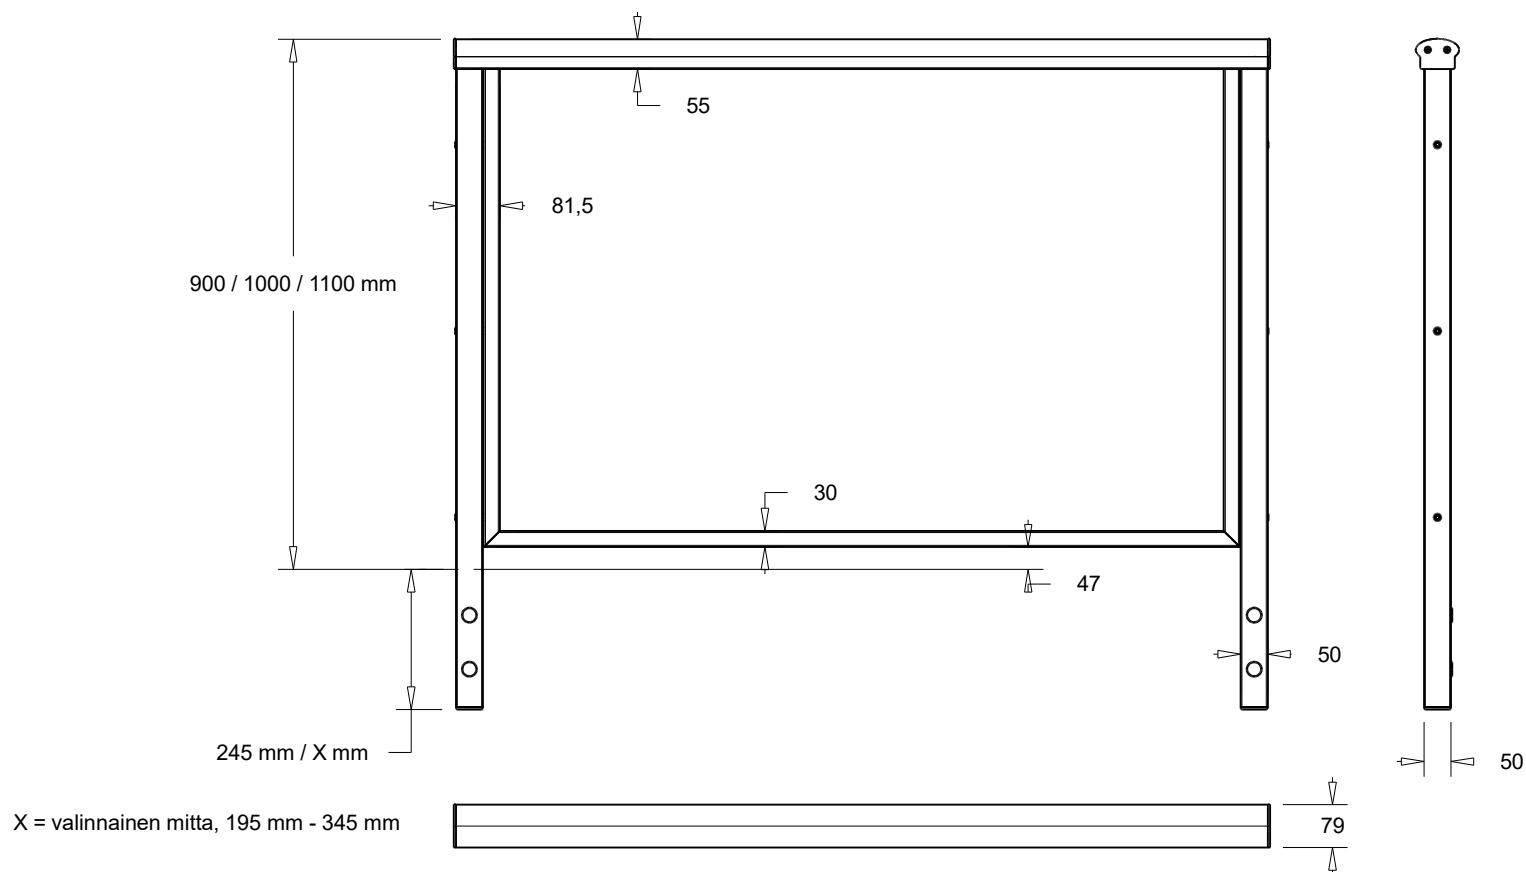

ALUMIINIRUNKO -
LA_HOSQ250/FLM_HOSQ250/HB_HOSQ250/VB_HOSQ250

LEDFE™
ALUMINIUMRÄCKEN

www.ledfe.fi

© Copyright Oy Holmik Ab, FI-66640 Maxmo

HOSQ-90/100/110/080517

2

01.02.2020

1 (1)