


ALUMIINIKAITEET TERASSILLE JA PARVEKKEELLE

Asennus, alustan ulkopuolelle

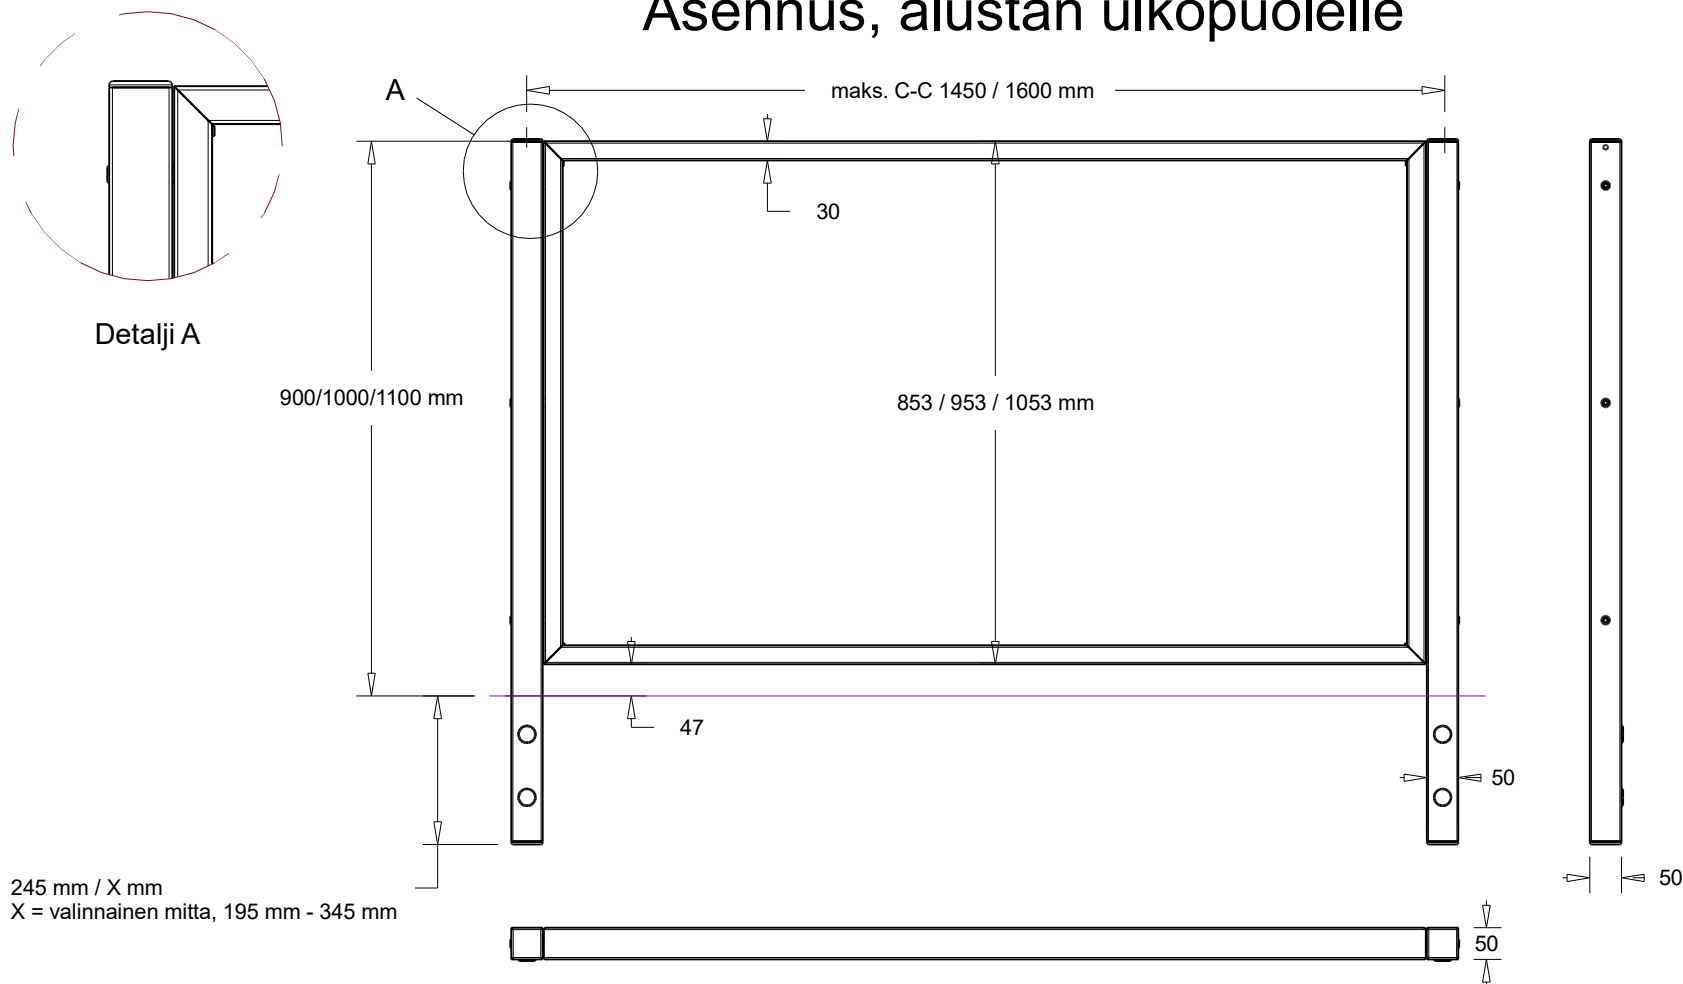

ALUMIINIRUNKO -
LA_SQ250/FLM_SQ250/HB_SQ250/VB_SQ250

LEDFE™
ALUMINIUMRÄCKEN

www.ledfe.fi

© Copyright Oy Holmik Ab, FI-66640 Maxmo

SQ-90/100/110/080516

v.1

31-03-2016

1 (1)